Technische Information

JOHANN HILLEN GMBH
Schornstein- und Solarsysteme

HILLEN Druckregulierungselement / Nebenluftvorrichtung
System OSMOTEC LAS-F & HS

Schematische Darstellung der Einbauposition von Nebenluftvorrichtungen in OSMOTEC Systemabgasanlagen

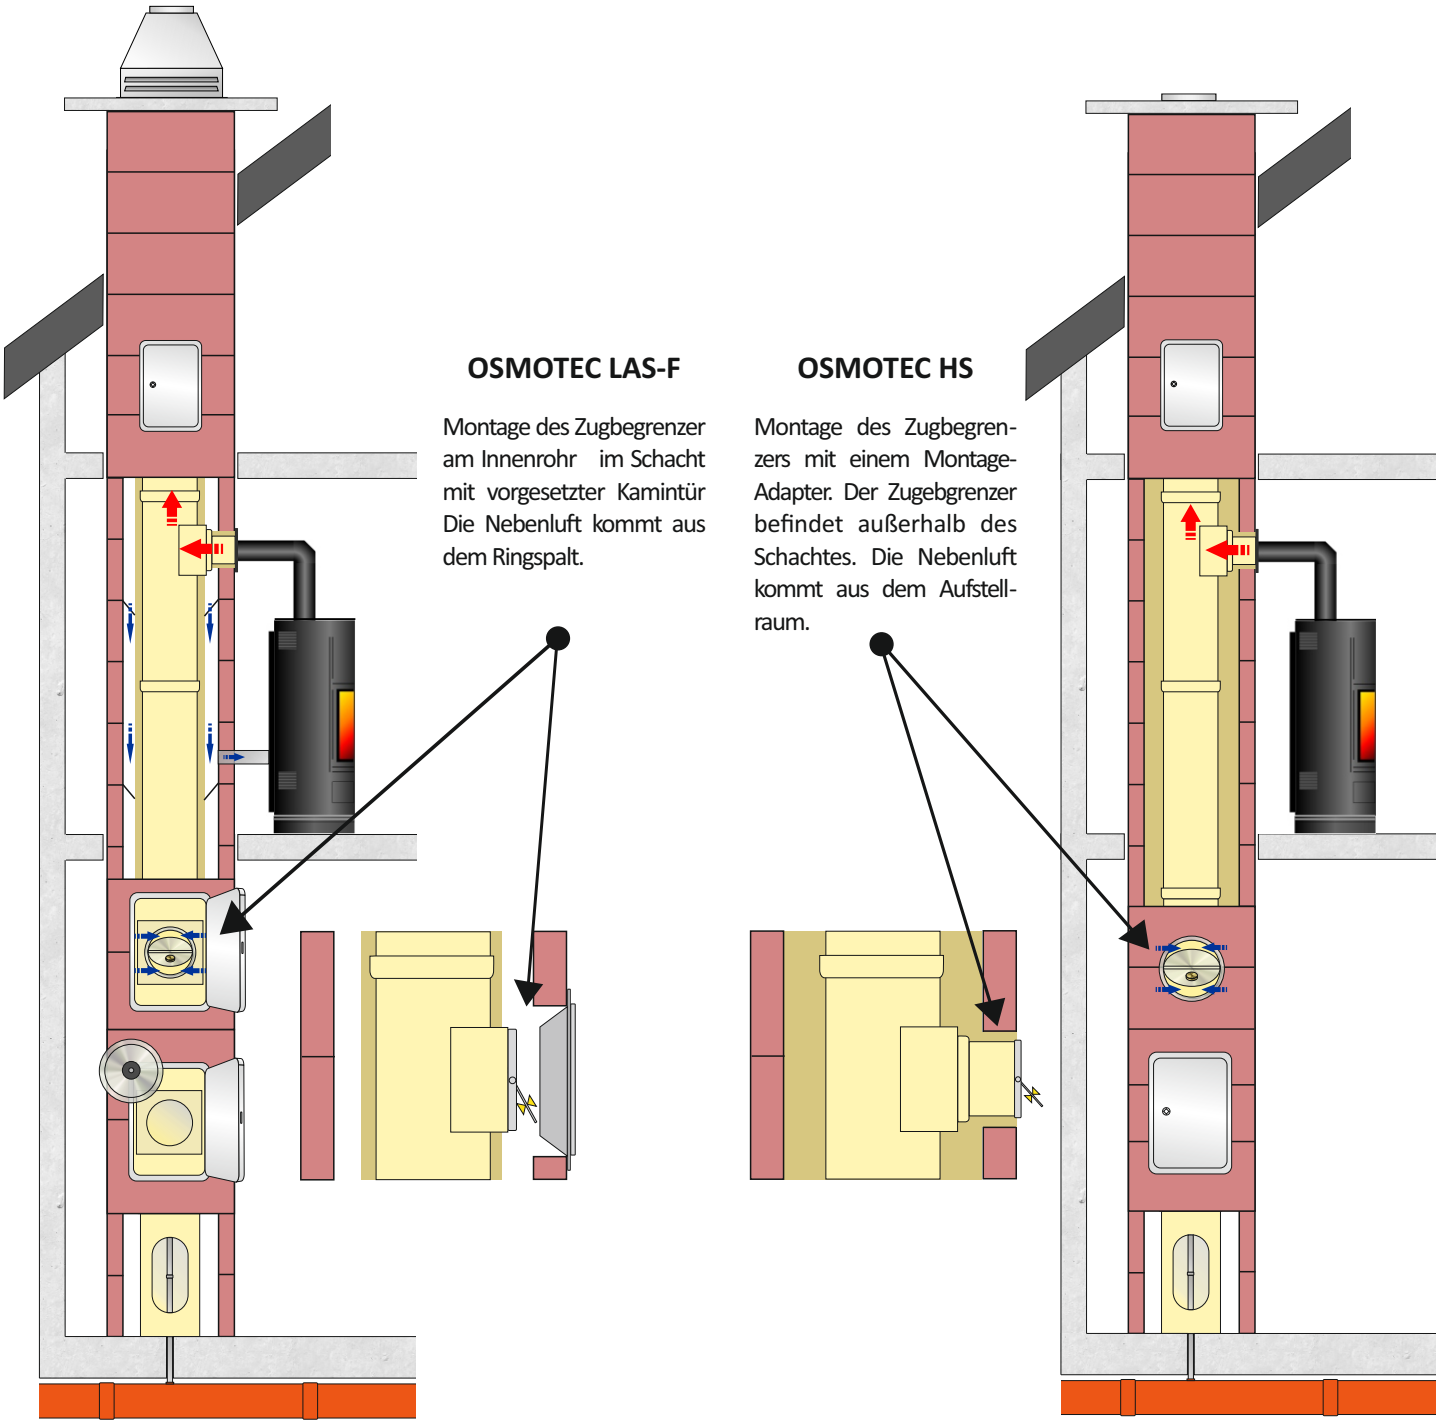

OSMOTEC LAS-F

Montage des Zugbegrenzer am Innenrohr im Schacht mit vorgesetzter Kamintür Die Nebenluft kommt aus dem Ringspalt.

OSMOTEC HS

Montage des Zugbegrenzers mit einem Montage-Adapter. Der Zugebgrenzer befindet außerhalb des Schachtes. Die Nebenluft kommt aus dem Aufstellraum.

Johann Hillen GmbH
Schornstein- & Solarsysteme
Dierdorfer Str. 530
D 56566 Neuwied

Tel.: +49 (0) 26 31 - 95 59 6-0
Fax: +49 (0) 26 31 - 95 59 6-29

Email: info@hillen-systeme.de
www.hillen-systeme.de